


Especie

- | | | | |
|---------------------|----------------------|------------------|--------------------------|
| Acer pseudoplatanus | Cedrus atlantica | Ilex aquifolium | Salix atrocinerea |
| Alnus glutinosa | Cedrus deodara | Pinus sylvestris | Sequoia sempervirens |
| Arbutus unedo | Coryllus avellana | Quercus ilex | Sequoiadendron giganteum |
| Betula alba | Cryptomeria japonica | Quercus robur | Sorbus aucuparia |
| Castanea sativa | Fraxinus excelsior | Quercus suber | Taxus baccata |
| | | | Ulmus glabra |

- Paneis interpretativos
- Subzona do arboredo**
- No intervención
 - Subzona 1: Bosque caducifolio
 - Subzona 2: Frondosas perennifolias
 - Subzona 3: Coníferas

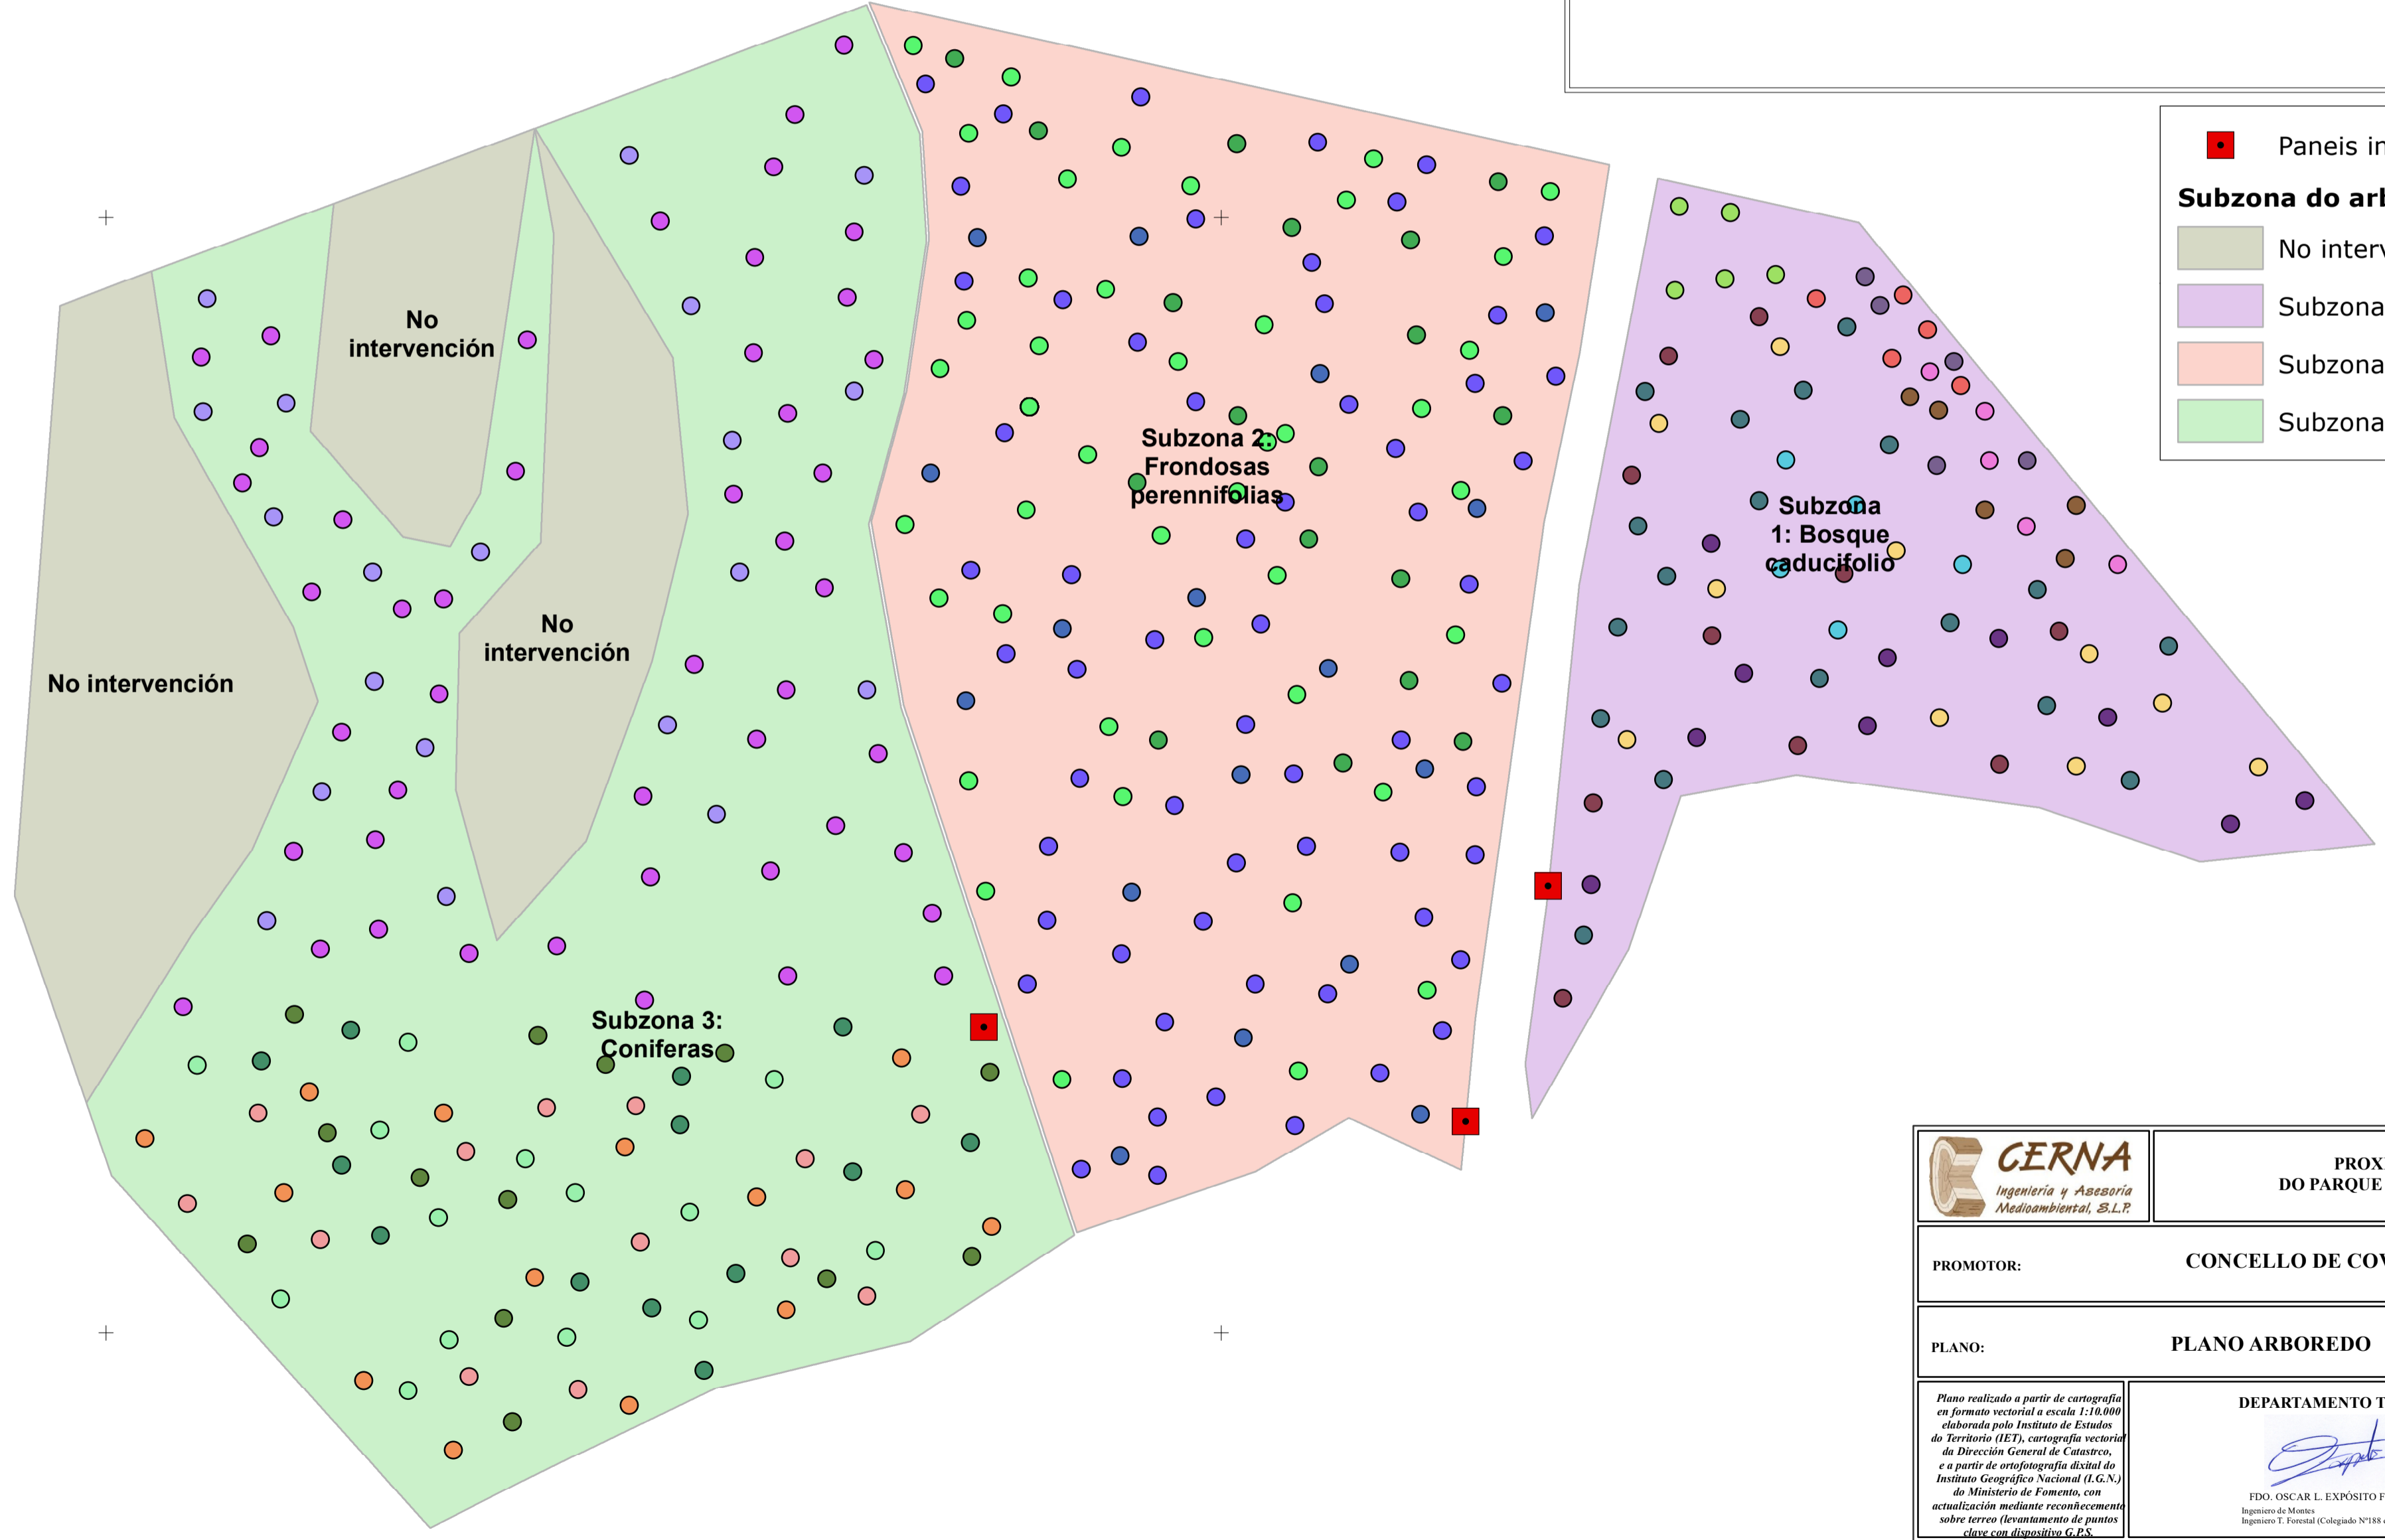

<p>GERNA Ingeniería y Asesoría Medioambiental, S.L.P.</p>	PROXECTO DE CREACIÓN DO PARQUE FORESTAL VAL DO TIELAS	
	PROMOTOR: CONCELLO DE COVELO	
PLANO: PLANO ARBOREDO	PLANO: VIII	ESCALA: 1:450
<small>Plano realizado a partir de cartografía en formato vectorial a escala 1:10.000 elaborada polo Instituto de Estudos do Territorio (IET), cartografía vectorial da Dirección Xeral de Catastro, e a partir de ortofotografía dixital do Instituto Geográfico Nacional (I.G.N.) do Ministerio de Fomento, con actualización mediante reconecemento sobre terreo (levantamento de puntos clave con dispositivo G.P.S.)</small>	DEPARTAMENTO TÉCNICO: FDO. OSCAR L. EXPÓSITO FERNÁNDEZ <small>Ingeniero de Montes Ingeniero T. Forestal (Colegiado N°188 del C.O.E.T.F.G.)</small>	FECHA: DECEMBRO, 2018